


 
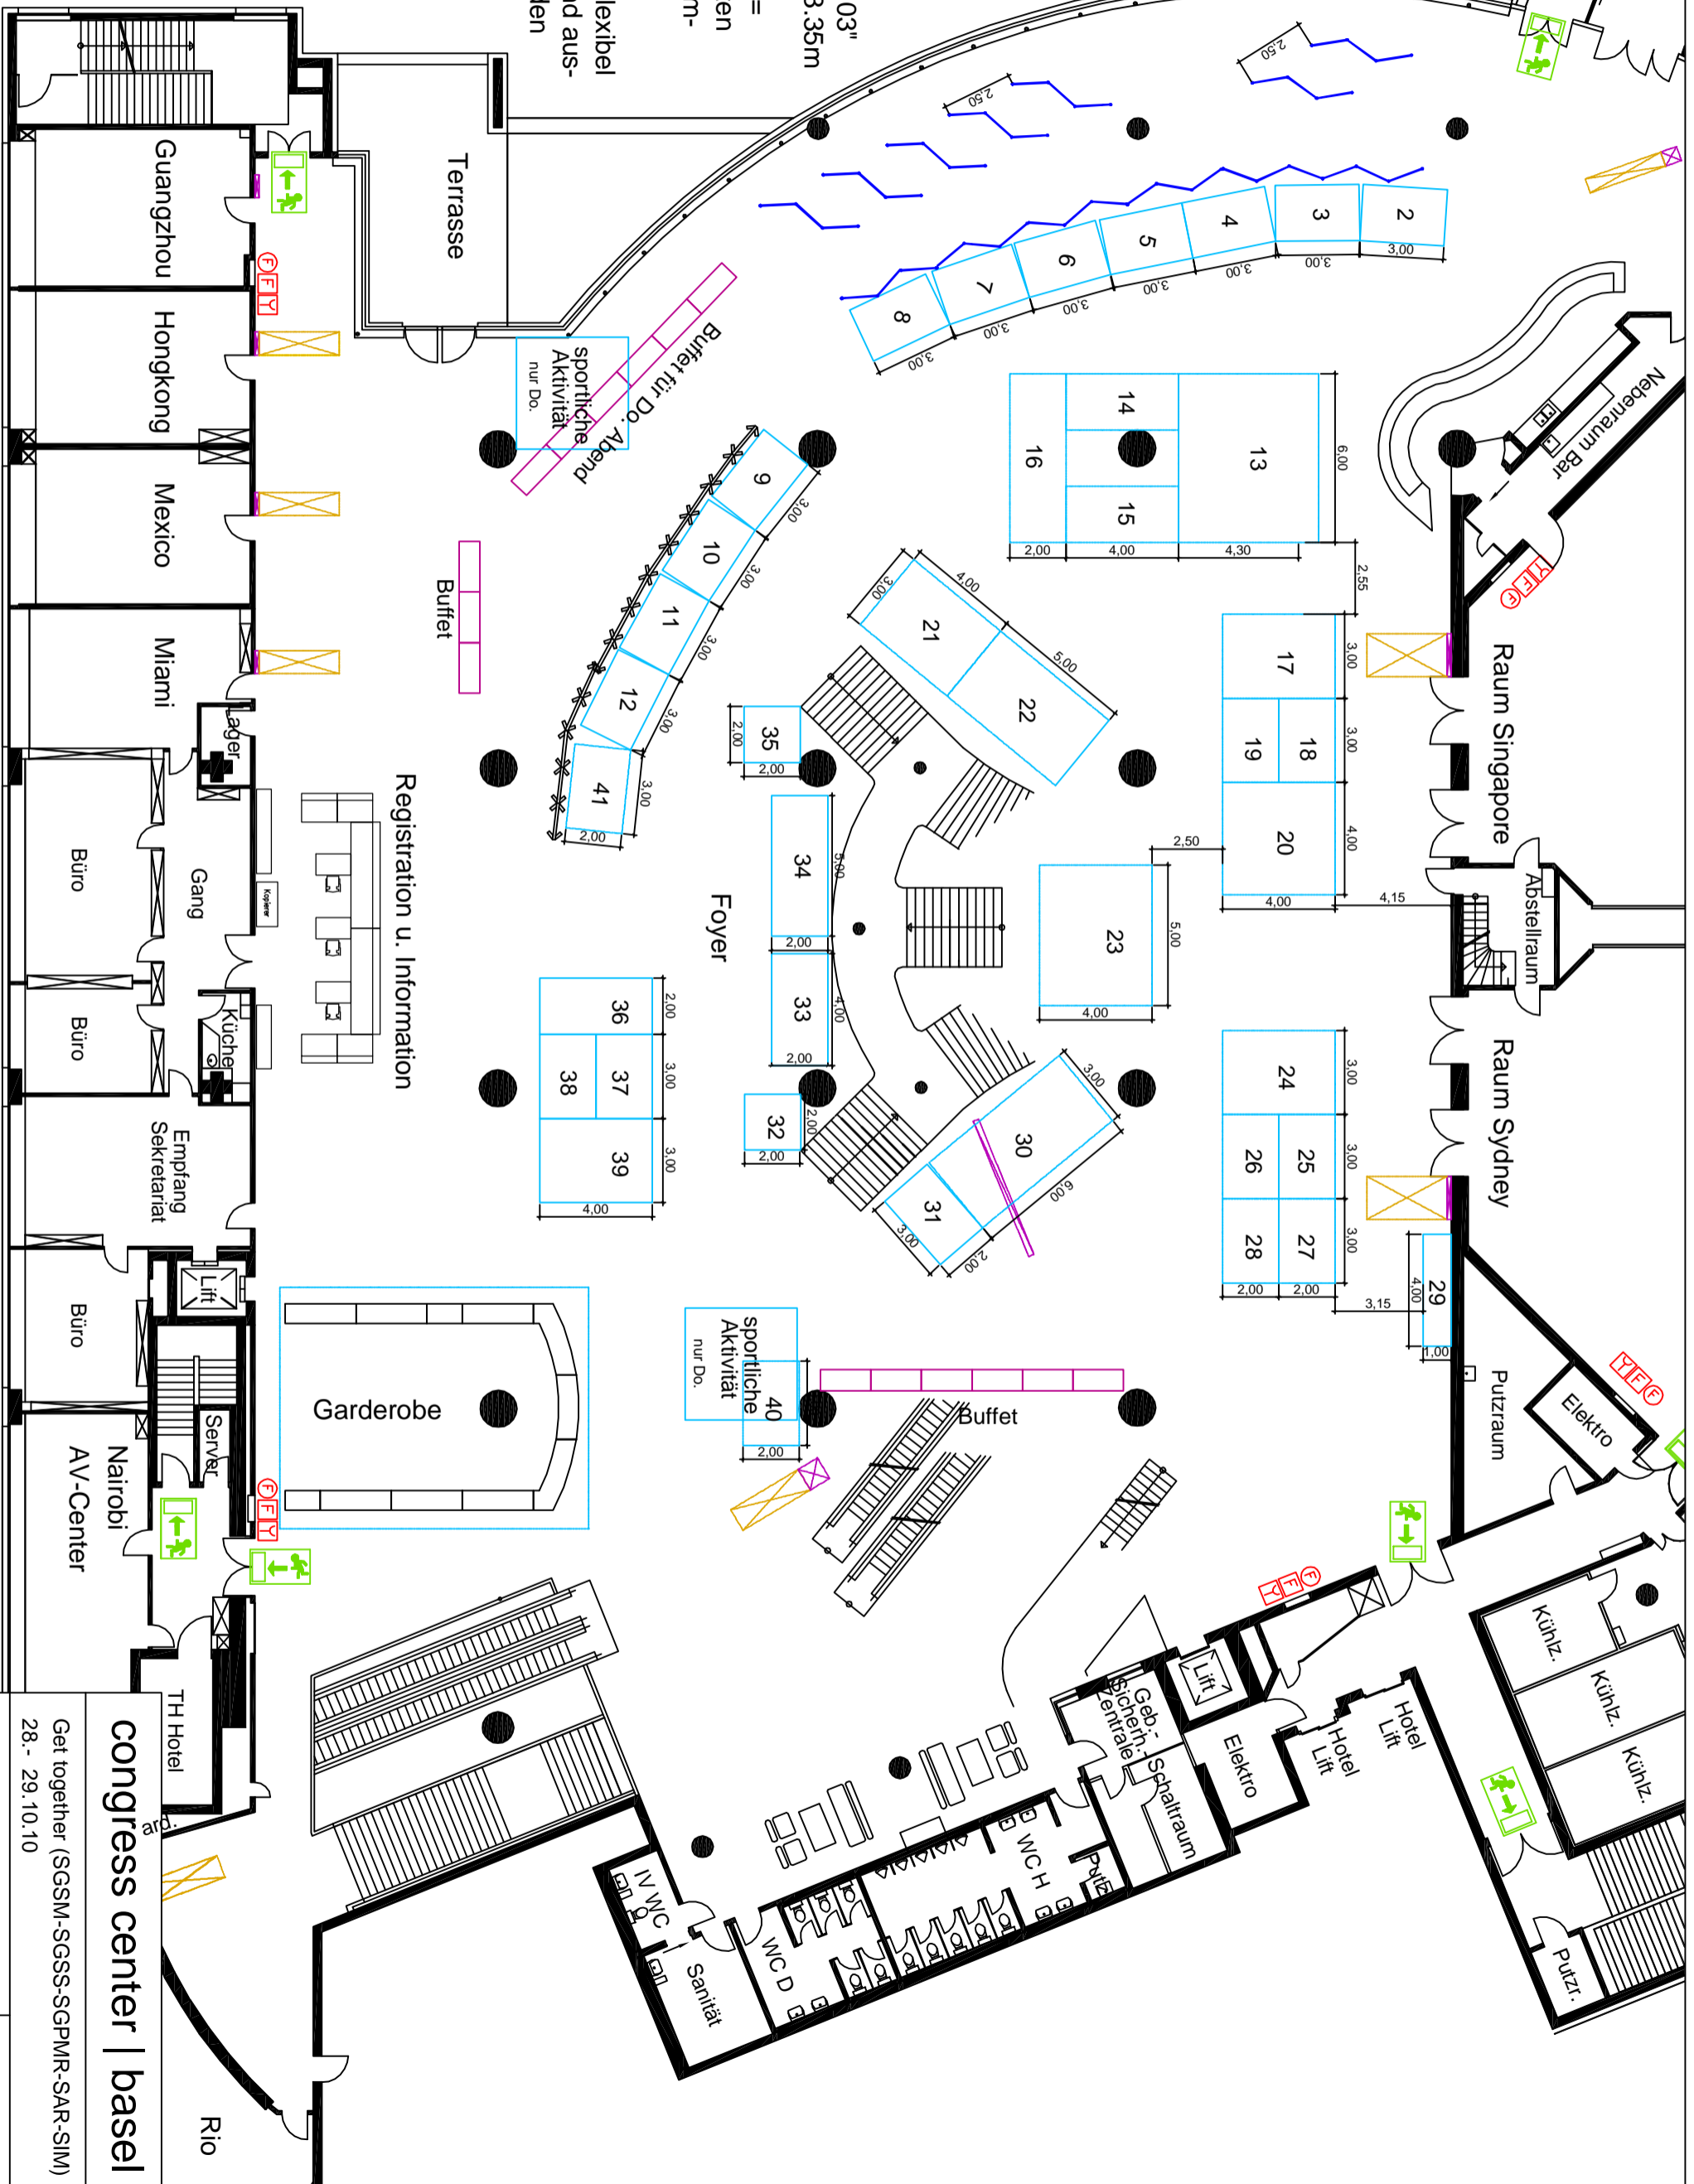


-  Bildschirm
-  Bildschirm 103"  
Bauhöhe = 3.35m
-  Sperrfläche =  
Platz freihalten  
für Bildschirm-  
ansicht
-  Garderobe flexibel  
kann ein- und aus-  
gebaut werden



# congress center | basel

Get together (SGSM-SGSS-SGPMR-SAR-SIM)  
28. - 29.10.10

Foyer 2. Stock  
Standflächen

Plan Nr. CCB 341  
Mst. Größe angepasst  
Format: A3  
Gezeichnet: 30.06.09 / dsch  
Geändert: 19.10.10 / st